

ENDLESS 45 PLUS




TREP+

ENDLESS 45 PLUS

Endless 45 Plus

Endless 45 Plus rappresenta l’evoluzione della boiserie contemporanea: un sistema continuo, modulare e perfettamente integrabile con porte, volumi e contenitori. Le superfici si incontrano con tagli a 45°, creando geometrie pulite e proporzioni impeccabili, mentre la modularità consente infinite combinazioni personalizzate. Ogni elemento nasce per valorizzare l’architettura, trasformando la parete in un’unica materia fluida, senza interruzioni visive. Endless 45 Plus unisce precisione tecnica, essenzialità estetica e libertà progettuale, offrendo una soluzione sofisticata per ambienti residenziali e contract.

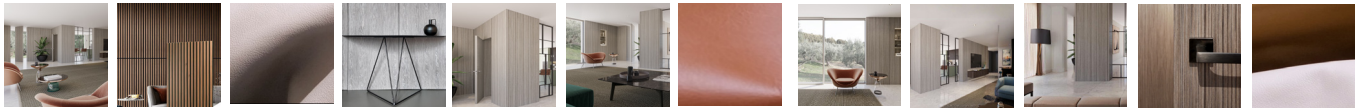

Endless 45 Plus is the evolution of contemporary boiserie: a continuous, modular system that integrates seamlessly with doors, volumes, and storage elements. Surfaces meet through 45-degree cuts, creating clean geometries and impeccable proportions, while the modular design allows for endless custom combinations. Every component is conceived to enhance the architecture, turning the wall into a single, fluid material with no visual interruptions. Endless 45 Plus combines technical precision, aesthetic purity, and design freedom, offering a refined solution for both residential and contract spaces.

ENDLESS 45 PLUS



Dettagli ed accessori per la zona notte.

Elementi sospesi, mensole integrate e oggetti decorativi dialogano con le superfici continue della boiserie, creando un ambiente ordinato, rilassante e visivamente leggero.



La scelta di volumi essenziali, materiali morbidi e luci diffuse valorizza la geometria della stanza, mentre gli accessori, discreti e funzionali, completano l'atmosfera con un equilibrio naturale e contemporaneo.

Details and accessories for the night area

Suspended elements, integrated shelves and decorative objects interact with the continuous boiserie surfaces, creating an orderly, relaxing and visually light environment. The selection of essential volumes, soft materials and diffused lighting enhances the geometry of the room, while the accessories, discreet yet functional, complete the atmosphere with a natural and contemporary balance.



ENDLESS 45 PLUS

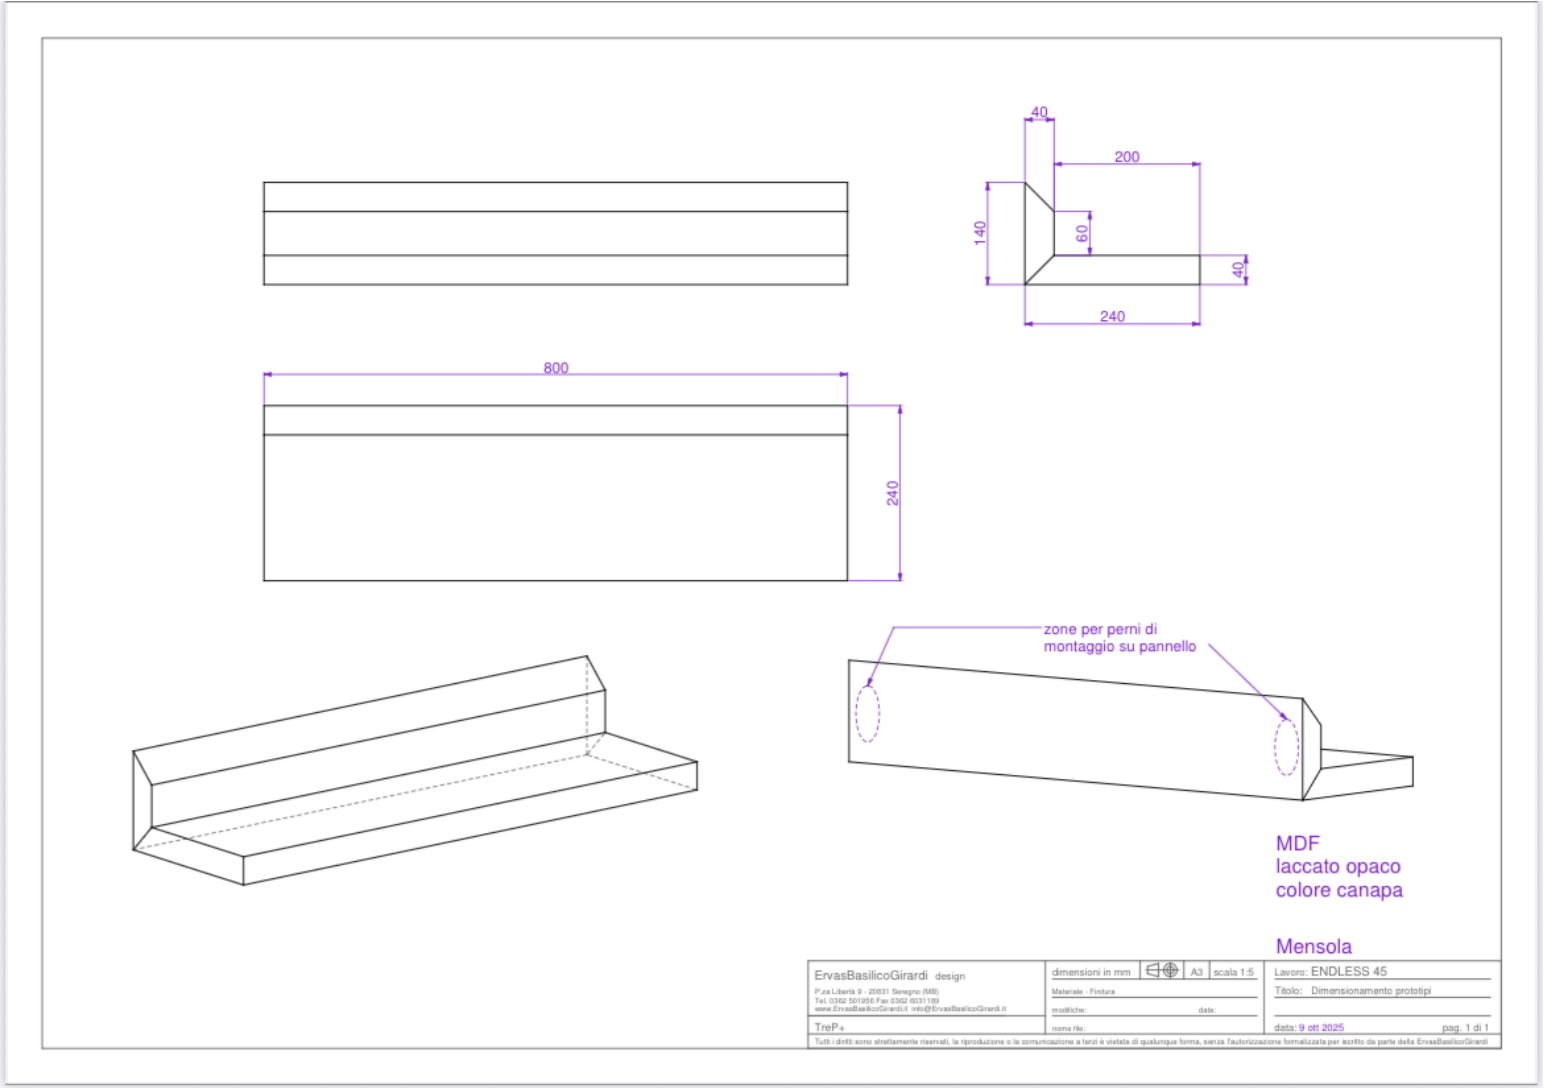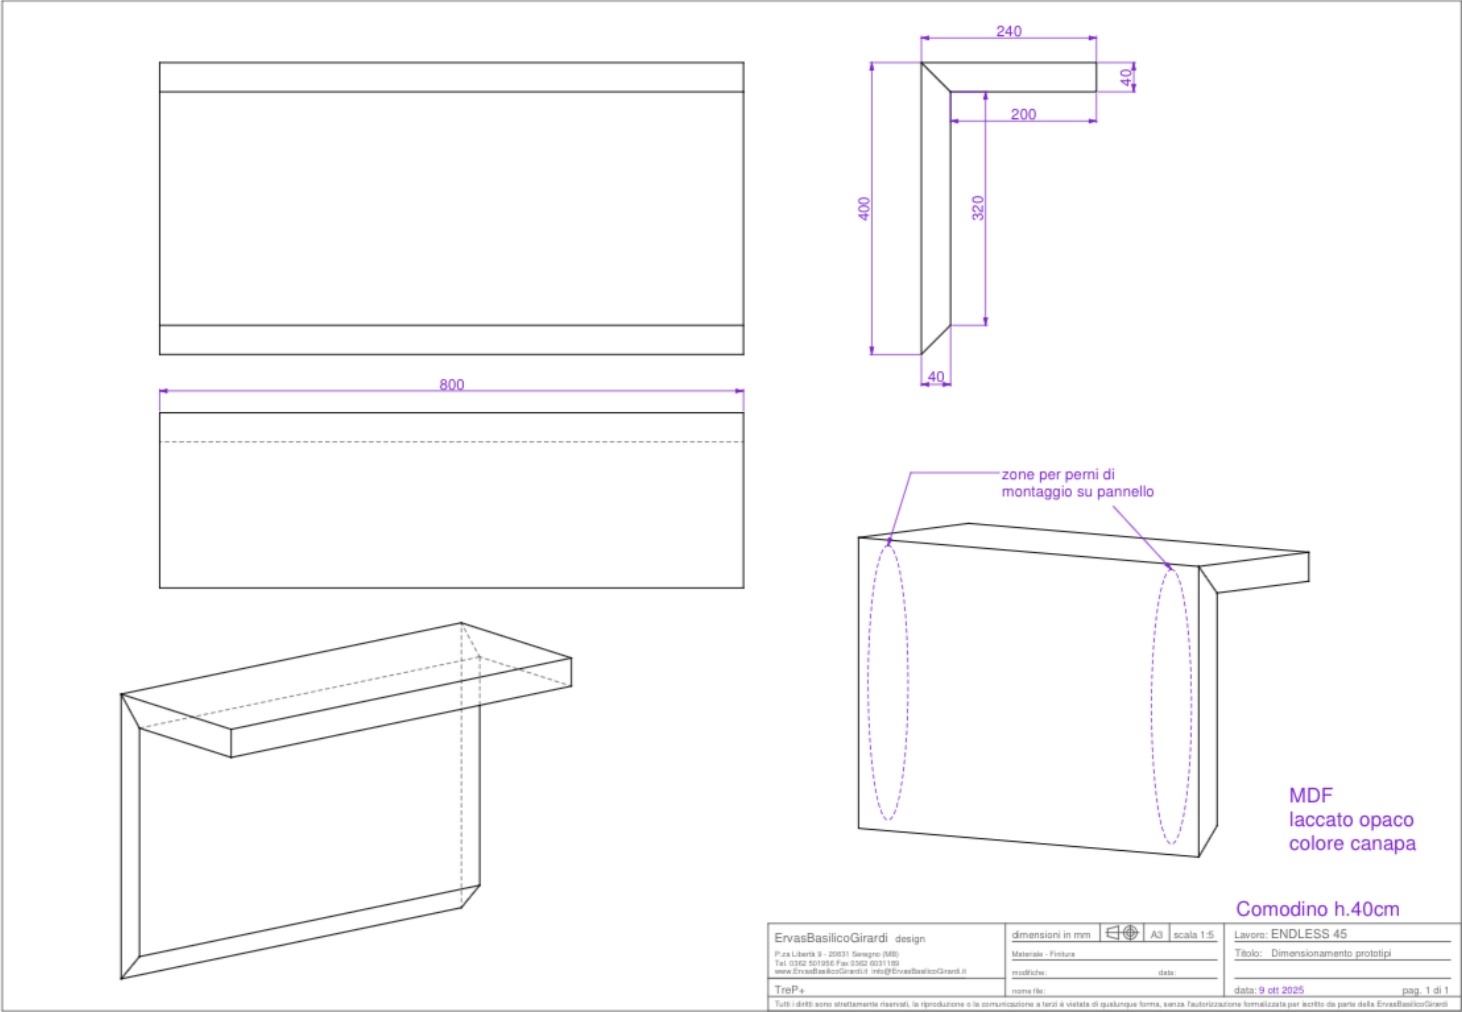



Area Living
 Finiture morbide, volumi armoniosi
 e scaffalature integrate definiscono
 uno spazio living accogliente e
 raffinato. Le sedute avvolgenti
 dialogano con la verticalità dei
 contenitori a parete, mentre
 gli elementi decorativi e la
 luce naturale contribuiscono a
 un'atmosfera equilibrata, elegante
 e contemporanea.

Living area
 Soft finishes, harmonious volumes
 and integrated shelving shape a
 welcoming and refined living space.
 The enveloping seating interacts
 with the vertical rhythm of the wall
 units, while decorative elements
 and natural light create a balanced,
 elegant and contemporary
 atmosphere.




ENDLESS 45 PLUS

TRE P+

QUANTITA'


pannelli L.800 H.2700 armadio con anta _ 2 pz
pannelli L.800 H.2700 colonna giorno con mensole _ 1 pz
pannelli L.450 H.2700 _ 2 pz

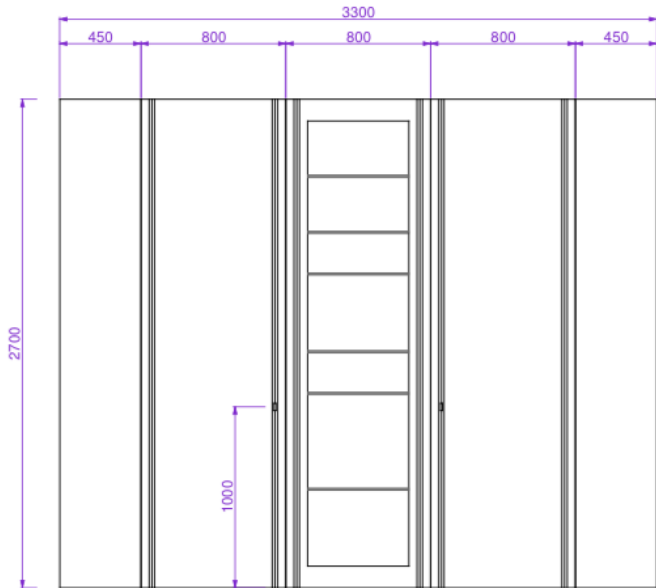

parete di fondo

Living room

ErvasBasilcoGirardi design	dimensioni in mm	A3	scala 1:20	Lavoro: ENDLESS 45
P.za Libertà 9 - 20131 Segrate (MI)	Materiale - Finitura			Titolo: Dimensionamento prototipi
Tel. 0362 501185 Fax 0362 5031185	modifiche:		data:	
www.ErvasBasilcoGirardi.it info@ErvasBasilcoGirardi.it	nome file:		data: 9 ott 2025	pag. 1 di 1
TreP+ Tutti i diritti sono strettamente riservati, la riproduzione o la comunicazione a terzi è vietata di qualunque forma, senza autorizzazione formalizzata per iscritto da parte della ErvasBasilcoGirardi				

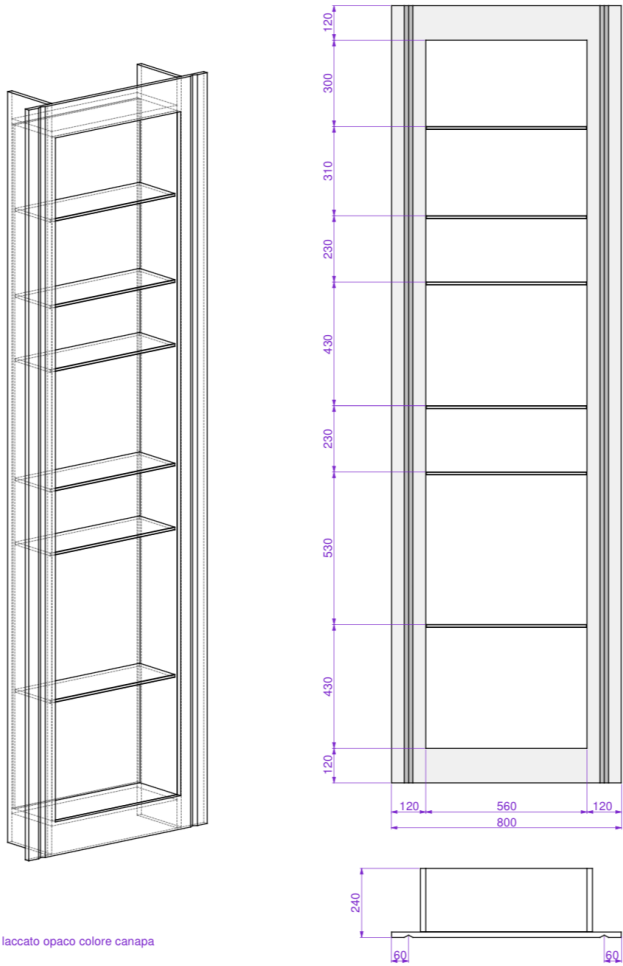

laccato opaco colore canapa

Colonna a giorno

ErvasBasilcoGirardi design	dimensioni in mm	A3	scala 1:10	Lavoro: ENDLESS 45
P.za Libertà 9 - 20131 Segrate (MI)	Materiale - Finitura			Titolo: Dimensionamento prototipi
Tel. 0362 501185 Fax 0362 5031185	modifiche:		data:	
www.ErvasBasilcoGirardi.it info@ErvasBasilcoGirardi.it	nome file:		data: 9 ott 2025	pag. 1 di 1
TreP+ Tutti i diritti sono strettamente riservati, la riproduzione o la comunicazione a terzi è vietata di qualunque forma, senza autorizzazione formalizzata per iscritto da parte della ErvasBasilcoGirardi				



ENDLESS 45 PLUS

TRE P+



Porta integrata con boiserie

La porta si fonde in modo impeccabile con la boiserie, dando vita a una parete continua e materica dove volumi e geometrie dialogano con estrema precisione. L'anta complanare, priva di elementi visivi superflui, mantiene la stessa finitura dei pannelli adiacenti, garantendo una perfetta uniformità estetica. Il risultato è una soluzione architettonica elegante e discreta, capace di nascondere i passaggi e valorizzare la linearità dell'ambiente.

Integrated door with boiserie

The door blends seamlessly into the boiserie, creating a continuous, tactile wall where volumes and geometries interact with absolute precision. The flush door leaf, free from superfluous details, shares the same finish as the adjacent panels, ensuring total visual uniformity. The result is an elegant and discreet architectural solution, able to conceal passages and enhance the clean, linear character of the space.




ENDLESS 45 PLUS




ENDLESS 45 PLUS



TRE?+

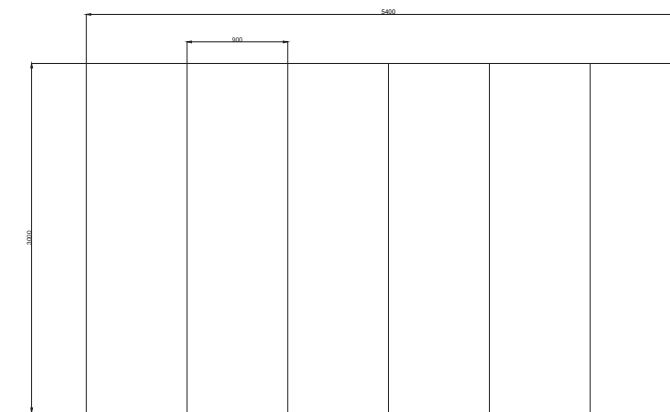

ENDLESS 45 PLUS TECHNICAL

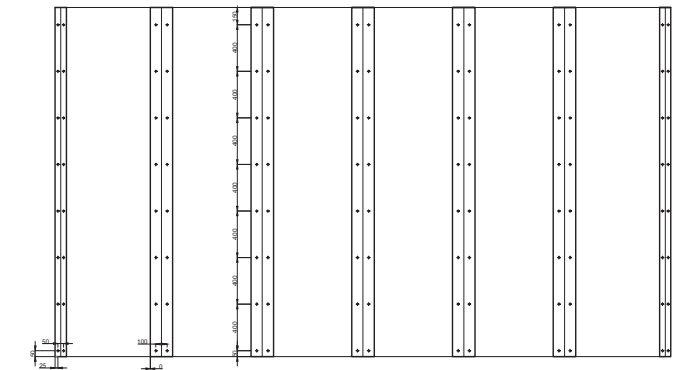


ENDLESS 45 PLUS

E' il completamento del progetto di boiserie di TreP.

Un rivestimento murario pensato per essere realizzato nelle più disparate finiture: dal legno alla pelle, alle diverse laccature. Previsto con moduli standard da 80/90 cm ed altezze realizzabili con un unico pannello fino ai tre metri, si caratterizza per un'estrema semplicità di progettazione ed installazione.

It is the compliment of the boiserie project design TreP.

A wall covering system available in the most disparate finishes, from wood to leather or different lacquered finishes, with standard modules 80/90 cm wide and heights that can be achieved with a single panel up to three meters, it is characterized by extreme simplicity of design and installation.

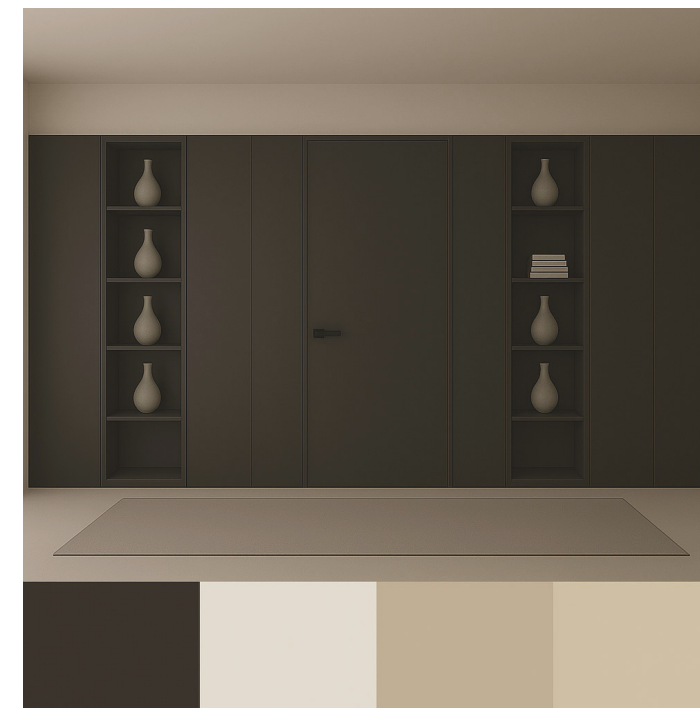

FINITURE PORTE E BOISERIE_ *WALL CLADDING AND DOORS FINISHES*

Le finiture presentate sono solo a titolo esemplificativo, possibilita’ infinite di personalizzazioni
The finishes presented are for example only, endless possibilities of customizations available

VEENER FINISHES




Oltre 50 finiture disponibili - More than 50 different finishes available
Water Proof and UV Protection Paint Available

LACQUERED FINISHES



tutti i colori Ral disponibili - all ral colors available
Water Proof and UV Protection Paint Available

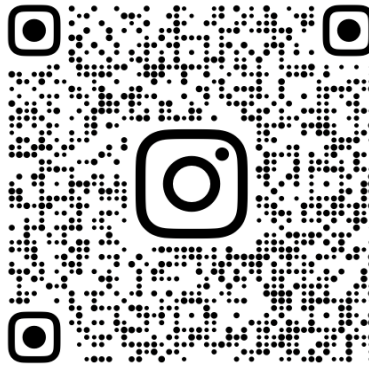

@TREPTREPIU

www.trep-piu.com



TREP+ srl
Showroom
Via S'Alessandro, 153/155
22066 Mariano Comense (CO) - IT
T +39 0362 861120 _ F +39 0362 310292
info@trep-trepiu.com _ www.trep-piu.com

Luglio 2024

TREP+ srl
Sede Legale
Via Alessandro Manzoni, 37
20900 Monza (MB) - IT
T +39 0362 861120 _ F +39 0362 310292
info@trep-trepiu.com _ www.trep-piu.com